



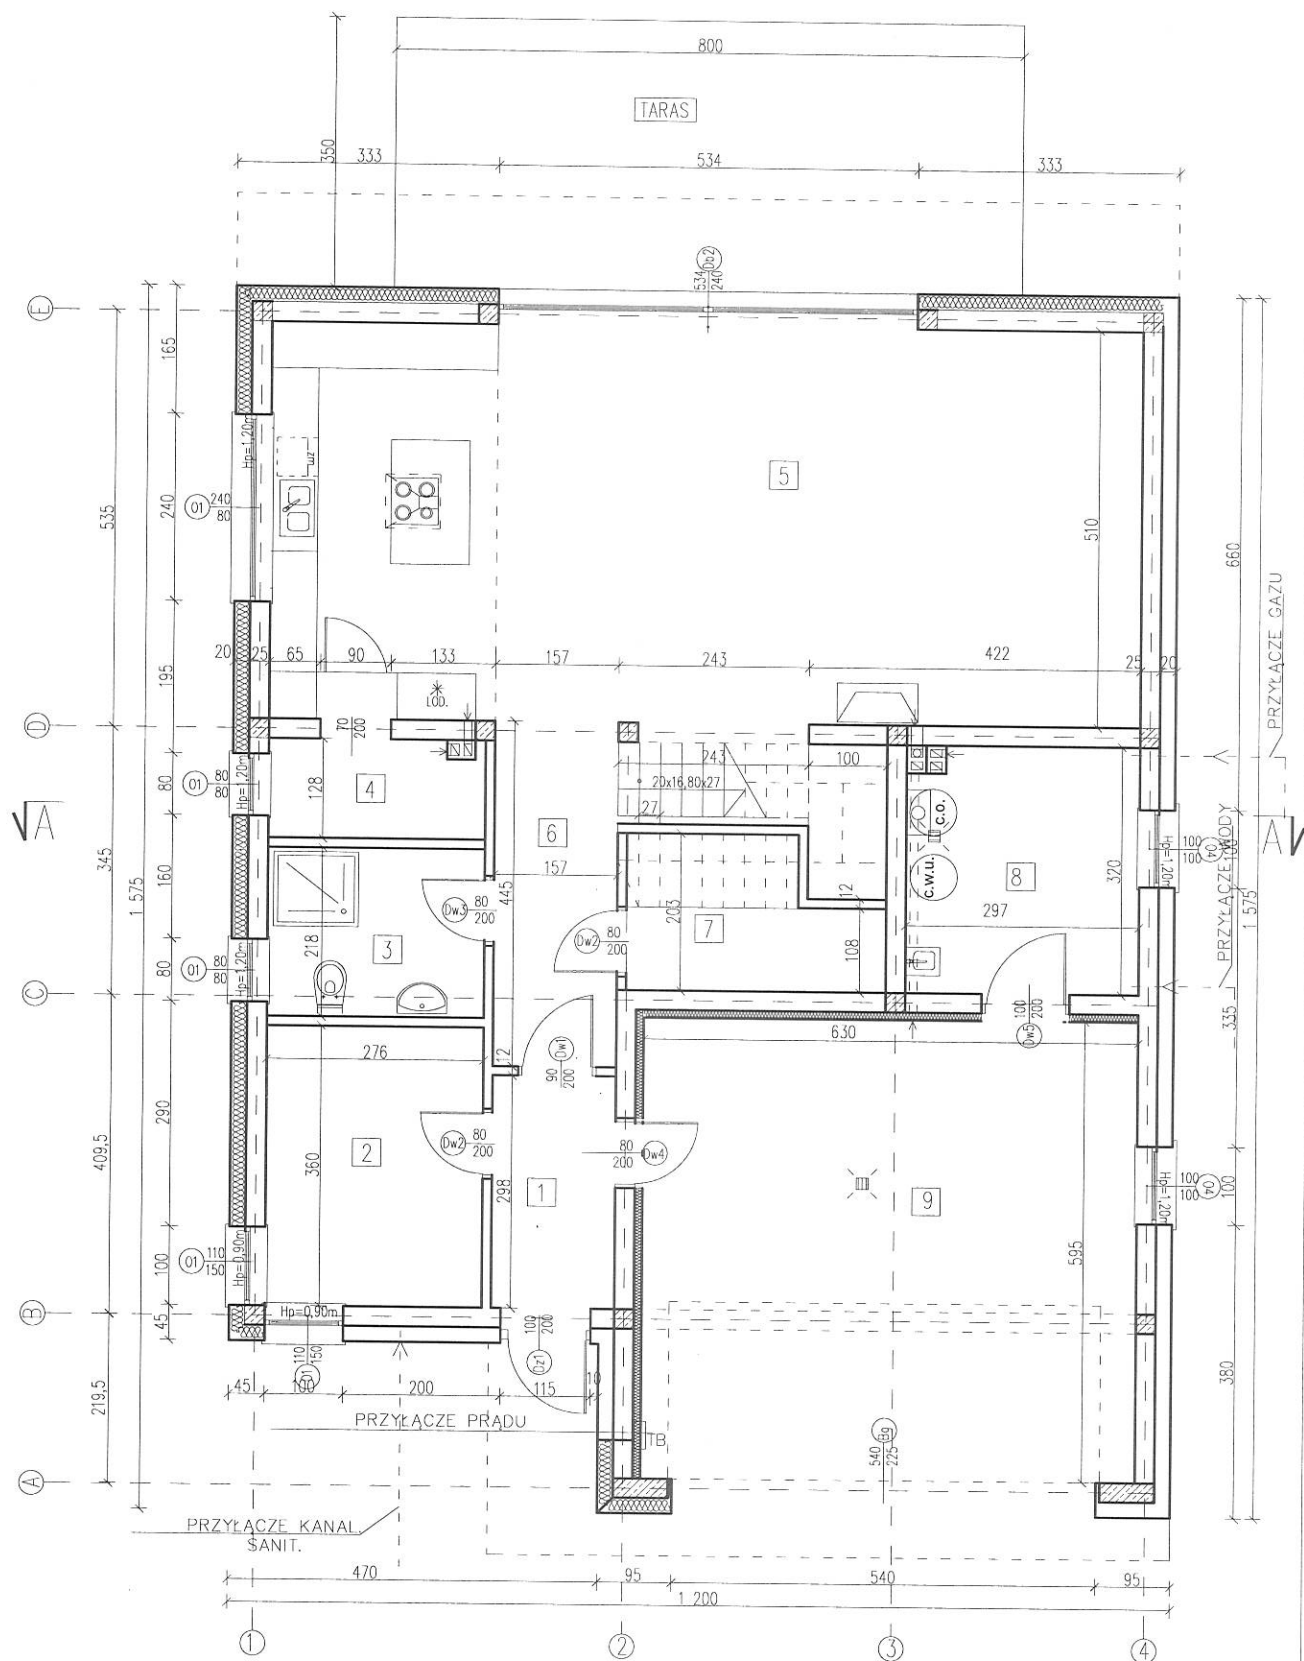

1	WIATROŁAP	4,67 m ²
2	POKÓJ	9,93 m ²
3	ŁAZIENKA	6,02 m ²
4	SPIŻARNIA	3,53 m ²
5	SALON Z ANEKSEM KUCHENNYM	56,61 m ²
6	KORYTARZ	11,44 m ²
7	GARDEROBA	5,65 m ²
8	POM. GOSP.	9,32 m ²
RAZEM PARTER		107,17 m ²
9	GARAŻ	37,48 m ²
OGÓŁEM PARTER		144,65 m ²

RZUT PARTERU

INWESTOR				
TEMAT	PROJEKT BUDOWLANY BUDYNKU MIESZKALNEGO JEDNORODZINNEGO KATOWICE UL. POMORSKIEGO (dz.nr 5301/105)			
TREŚĆ	RZUT PARTERU			
AUTOR	mgr inż. arch. Miroslaw ŚMIŁOWSKI upr. bud. nr 216/98			PODPIS
BRANŻA: ARCH.	FAZA: P.A-B.	DATA: 12.2024	SKALA: 1:100	NR RYS. 1

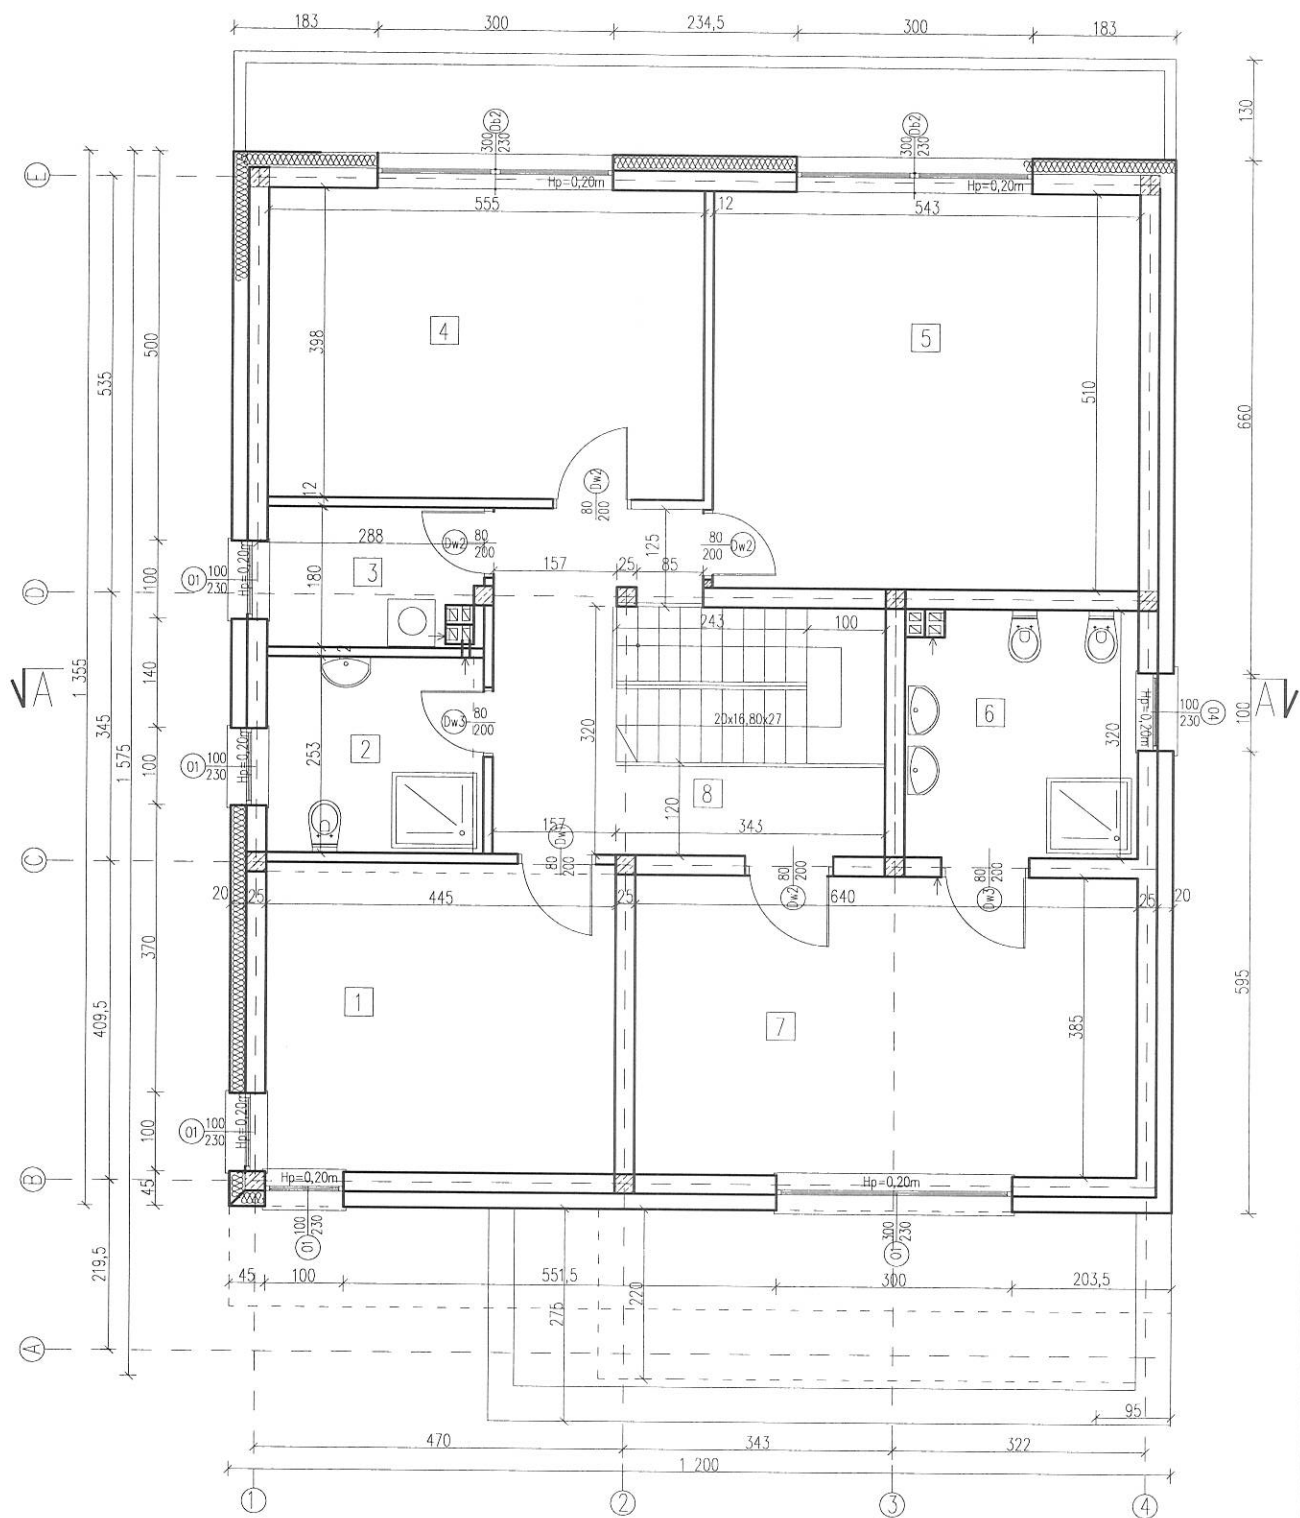

1	POKÓJ	17,69 m ²
2	ŁAZIENKA	6,98 m ²
3	PRALNIA	4,96 m ²
4	POKÓJ	22,08 m ²
5	POKÓJ	27,69 m ²
6	ŁAZIENKA	9,32 m ²
7	POKÓJ	24,64 m ²
8	KORYTARZ	12,55 m ²
OGÓŁEM PIĘTRO		126,25 m ²

RZUT PIĘTRA

INWESTOR				
TEMAT	PROJEKT BUDOWLANY BUDYNKU MIESZKALNEGO JEDNORODZINNEGO KATOWICE UL. POMORSKIEGO (dz.nr 5301/105)			
TREŚĆ	RZUT PIĘTRA			
AUTOR	mgr inż. arch. Mirosław ŚMIŁOWSKI upr. bud. nr 216/98			PODPIS
BRANŻA: ARCH.	FAZA: P.B.	DATA: 12.2024	SKALA: 1:100	NR RYS. 2